




Etage

Rez de chaussée

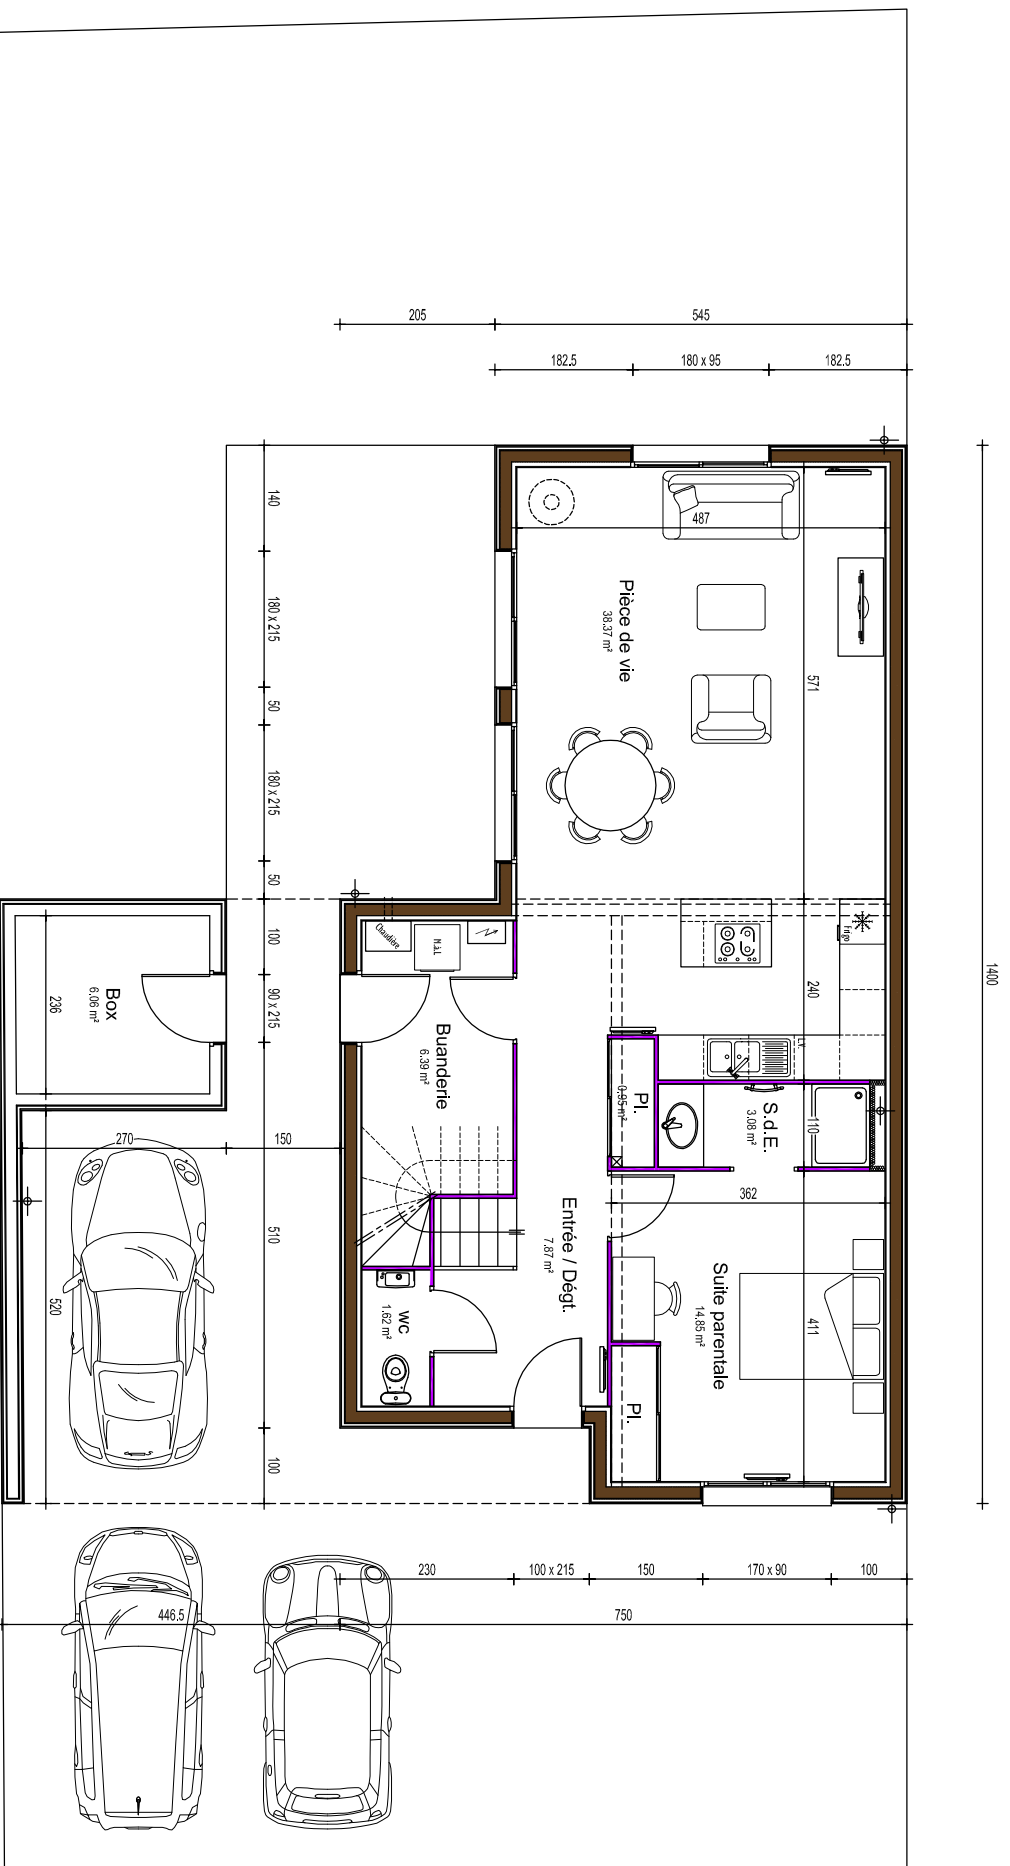


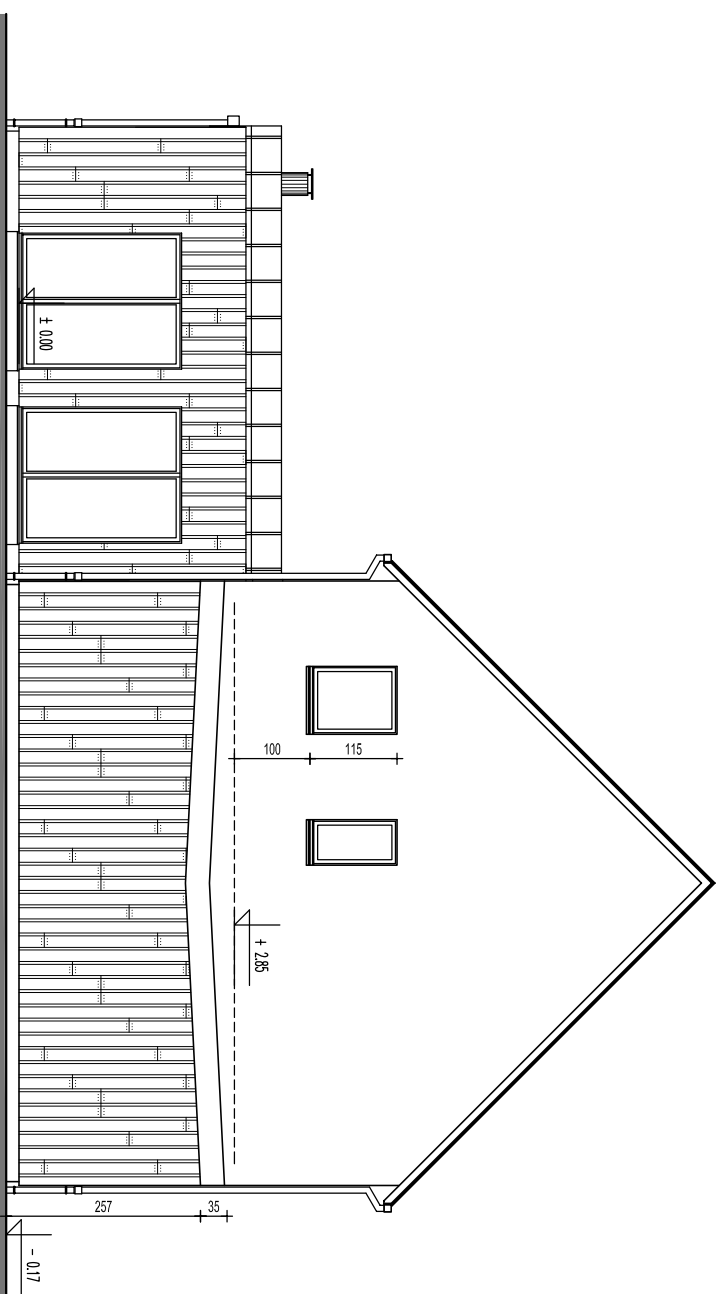


Façade SUD

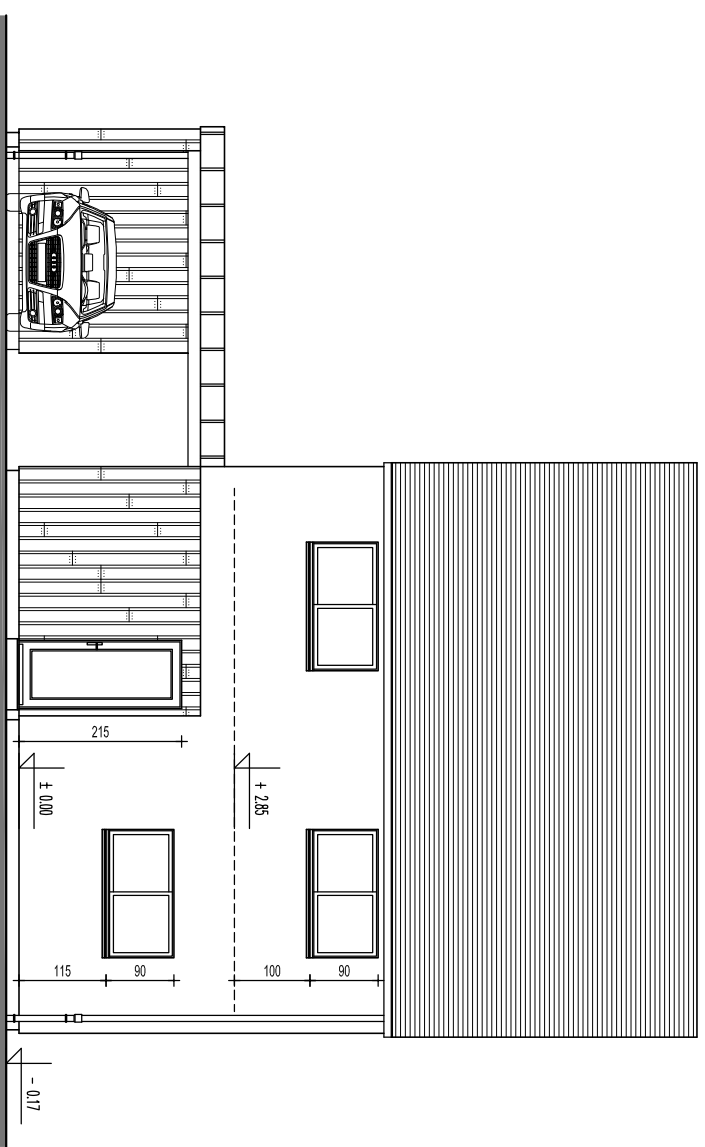

Façade EST



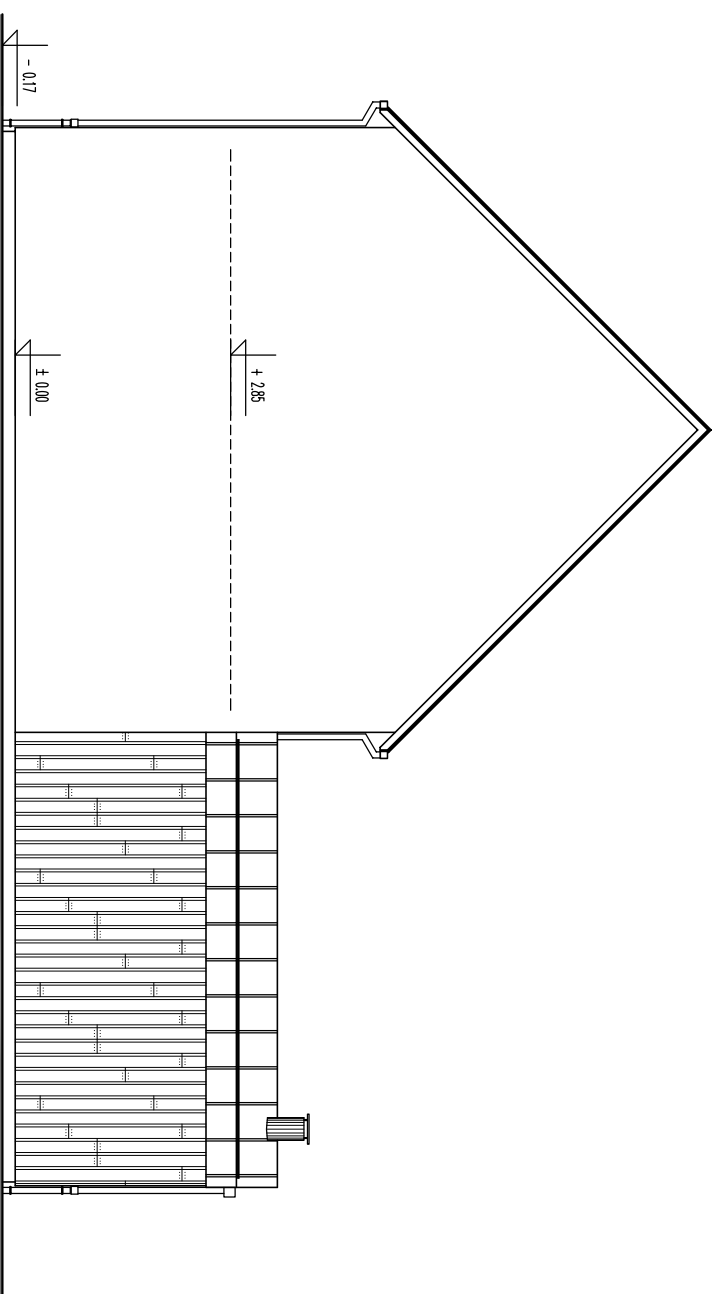


Façade NORD

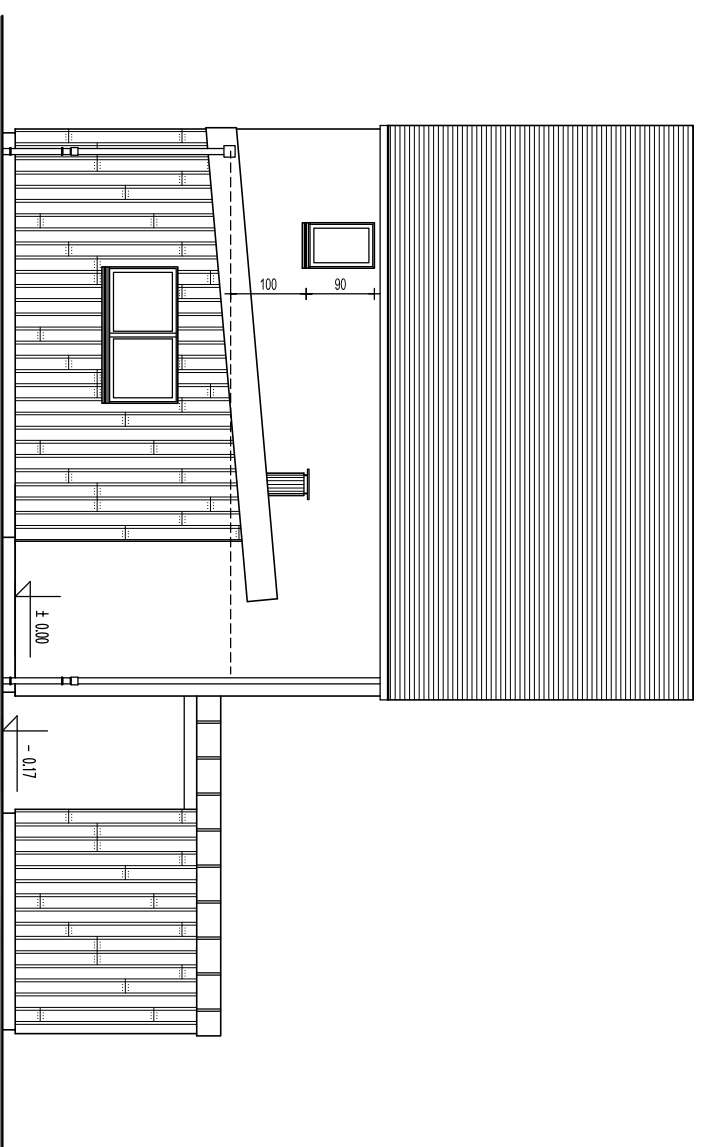

Façade OUEST

Principes de coupes

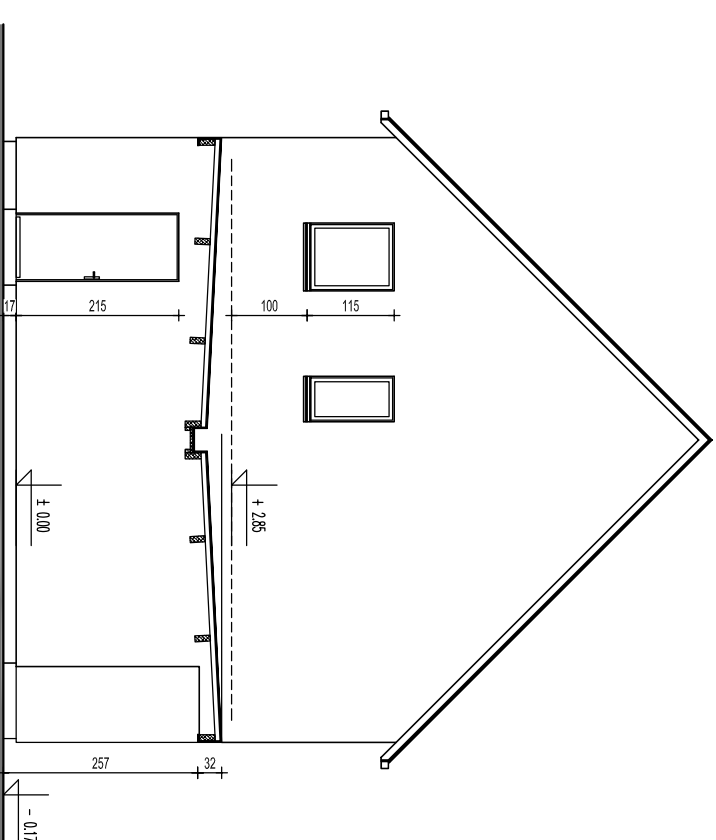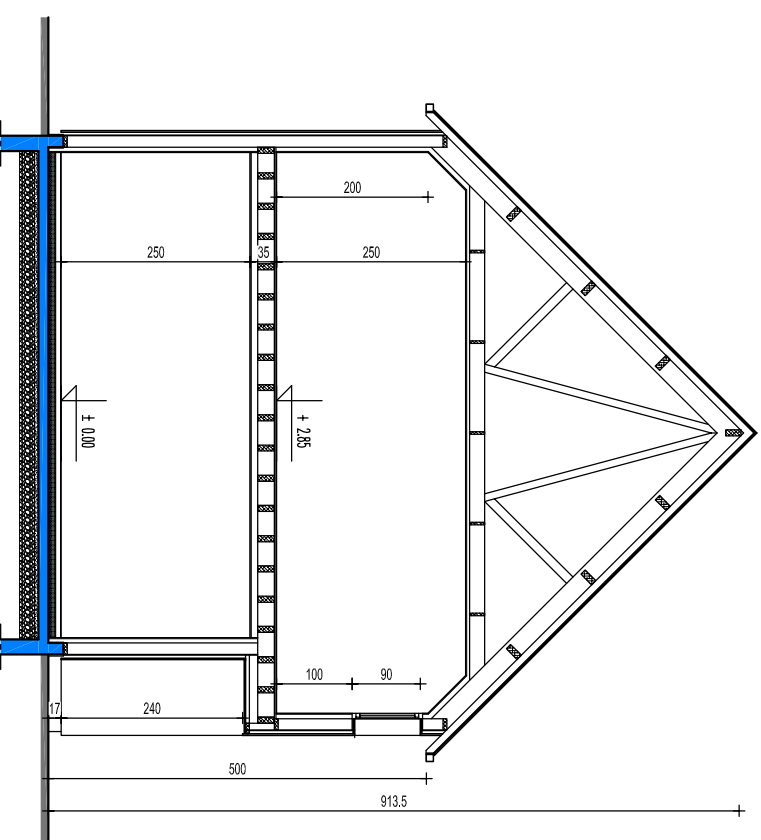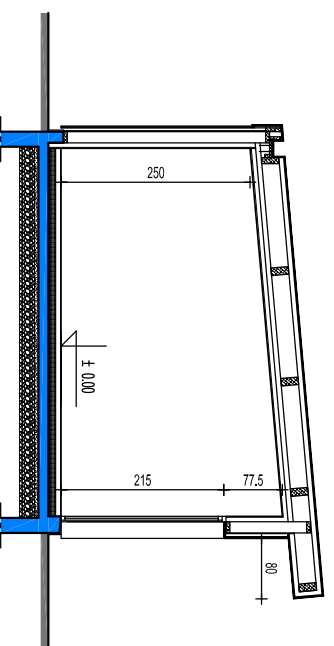

CHANTEPIE

APS

Echelle : 1/100

LDVCL & Associés

Architectes

1999

